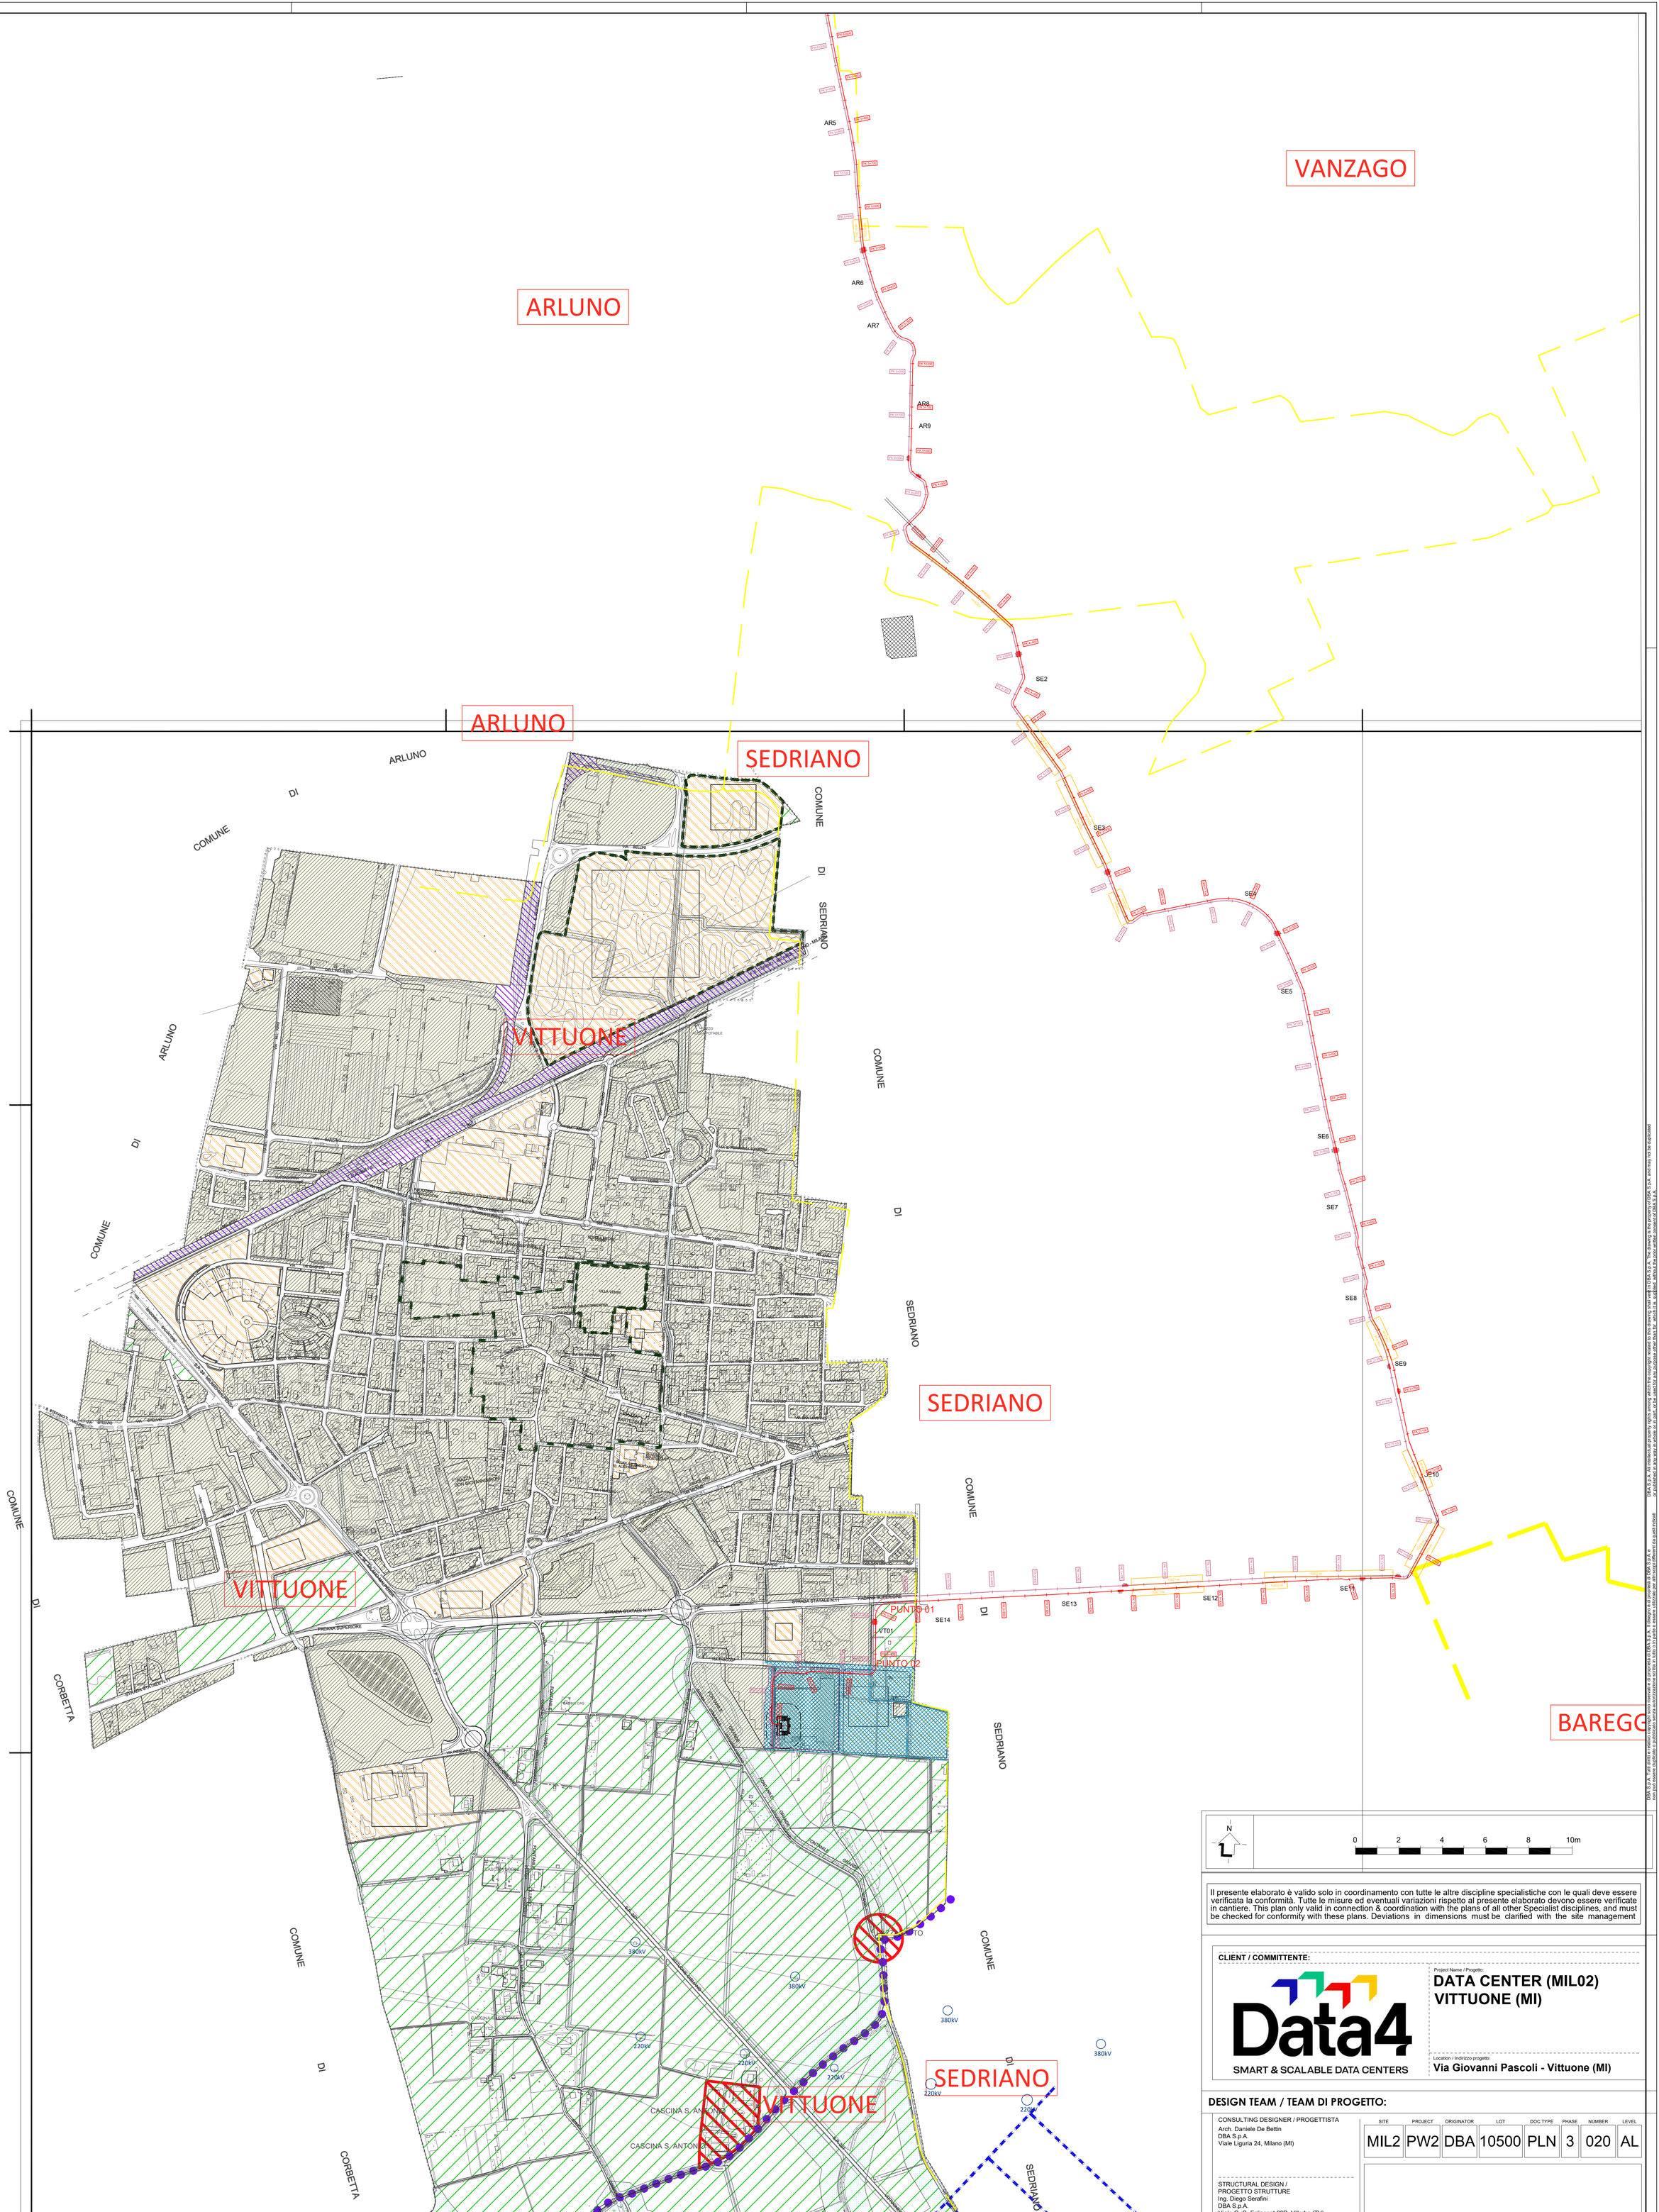

LEGENDA

Dal PUNTO 01 al PUNTO 02: CAVO 1 / CAVO 2 — 228 mt — Aree agricole

Il presente elaborato è valido solo in coordinamento con tutte le altre discipline specialistiche con le quali deve essere verificata la conformità. Tutte le misure ed eventuali variazioni rispetto al presente elaborato devono essere verificate in cantiere. This plan only valid in connection & coordination with the plans of all other Specialist disciplines, and must be checked for conformity with these plans. Deviations in dimensions must be clarified with the site management

CLIENT / COMMITTENTE:

Data4 — SMART & SCALABLE DATA CENTERS

Project Name / Progetto:
DATA CENTER (MIL02)
VITTUONE (MI)

Location / Indirizzo progetto:
Via Giovanni Pascoli - Vittuone (MI)

DESIGN TEAM / TEAM DI PROGETTO:

CONSULTING DESIGNER / PROGETTISTA
Arch. Daniele De Bettin
DBA S.p.A.
Viale Liguria 24, Milano (MI)

STRUCTURAL DESIGN / PROGETTO STRUTTURE
Ing. Diego Serafini
DBA S.p.A.
Viale G. G. Felissent 20D, Villorba (TV)

MEP DESIGN / PROGETTO IMP. MECCANICI ED ELETTRICI
Ing. Sacha Busetti
DBA S.p.A.
Via Natale Battaglia 10, Milano (MI)

CLIENT / COMMITTENTE
Thomas Camille De Colle
Data4 Lombardia S.p.A.
P.zza Eleonora Duse 2, 20122 Milano (MI)

COORDINATION / COORDINAMENTO
PM - *G. Bonadeo*
BIM Manger - *S. Di Biase*
BIM Coordinator - *R. Sodano*

INTEGRATED DESIGN / PROGETTAZIONE COORDINATA:

DBA

DBA S.p.A.
Sede legale: Piazza Roma, 19, 32045 S. Stefano di Cadore (BL), tel. +39.0422.693511
Sede secondaria: Viale Felissent, 20/D, 31020 Villorba (TV), tel. +39.0422.693511
certificata ISO 9001:2015 RINA n.5923/01/S IQNet n.IT-19510

SITE	PROJECT	ORIGINATOR	LOT	DOC TYPE	PHASE	NUMBER	LEVEL
MIL2	PW2	DBA	10500	PLN	3	020	AL

NOTES / NOTE:

REV.	REVISION DESCRIPTION / DESCRIZIONE REVISIONE	REVISION DATE
06		
05		
04		
03		
02		
01		
00	PRIMA EMISSIONE	20.10.2025

Client / Committente: Data4 Lombardia S.p.A. - P.zza Eleonora Duse 2, 20122 Milano (MI)

Oggetto:
CAMPUS [MIL02] VITTUONE
CONNESSIONE ALTA TENSIONE
INQUADRAMENTO URBANISTICO - VITTUONE

Subject:
CAMPUS [MIL02] VITTUONE
HIGH VOLTAGE CONNECTION
URBAN PLANNING RULES - VITTUONE

PROJECT CODE / COMMESSA: 13030004
SCALE / SCALA: 1:5000
DRAWN / REDATTO: MPS
CHECKED / CONTROLLATO: POA
APPROVED / APPROVATO: GBO

FILE NAME / NOME FILE: MIL2-DC1-DBA-10500-PLN-3-999-AL-00

Revision Date: 2025-10-20
Project Number: 13030003
Name: De_Bettin_D_prf

DBA S.p.A. All intellectual property rights arising from this copyright shall remain the exclusive property of DBA S.p.A. No drawing is to be copied in whole or in part, or be disclosed or otherwise made available to any person or company other than the addressee without the prior written consent of DBA S.p.A.
Non può essere riprodotto o pubblicato senza autorizzazione scritta la loro o in parte e essere utilizzato per scopi diversi da quelli per i quali è stato prodotto.
PROPERTY OF DBA S.p.A. NON UTILIZZABILE O REPLICABILE (ANCHE IN PARTE) SENZA CONSENSO SCRITTO DA PARTE DI DBA.